

Biuro sprzedaży:



GGW Hawelańska
ul. Hawelańska 9/41
61-625 Poznań

+48 61 852 22 46

biuro@ggwdevelopment.pl

www.hawelanska.pl

NR KATALOGOWY	LICZBA POKOI	PIĘTRO	POWIERZCHNIA
D/D4/6/21	2	6	43,85 m²

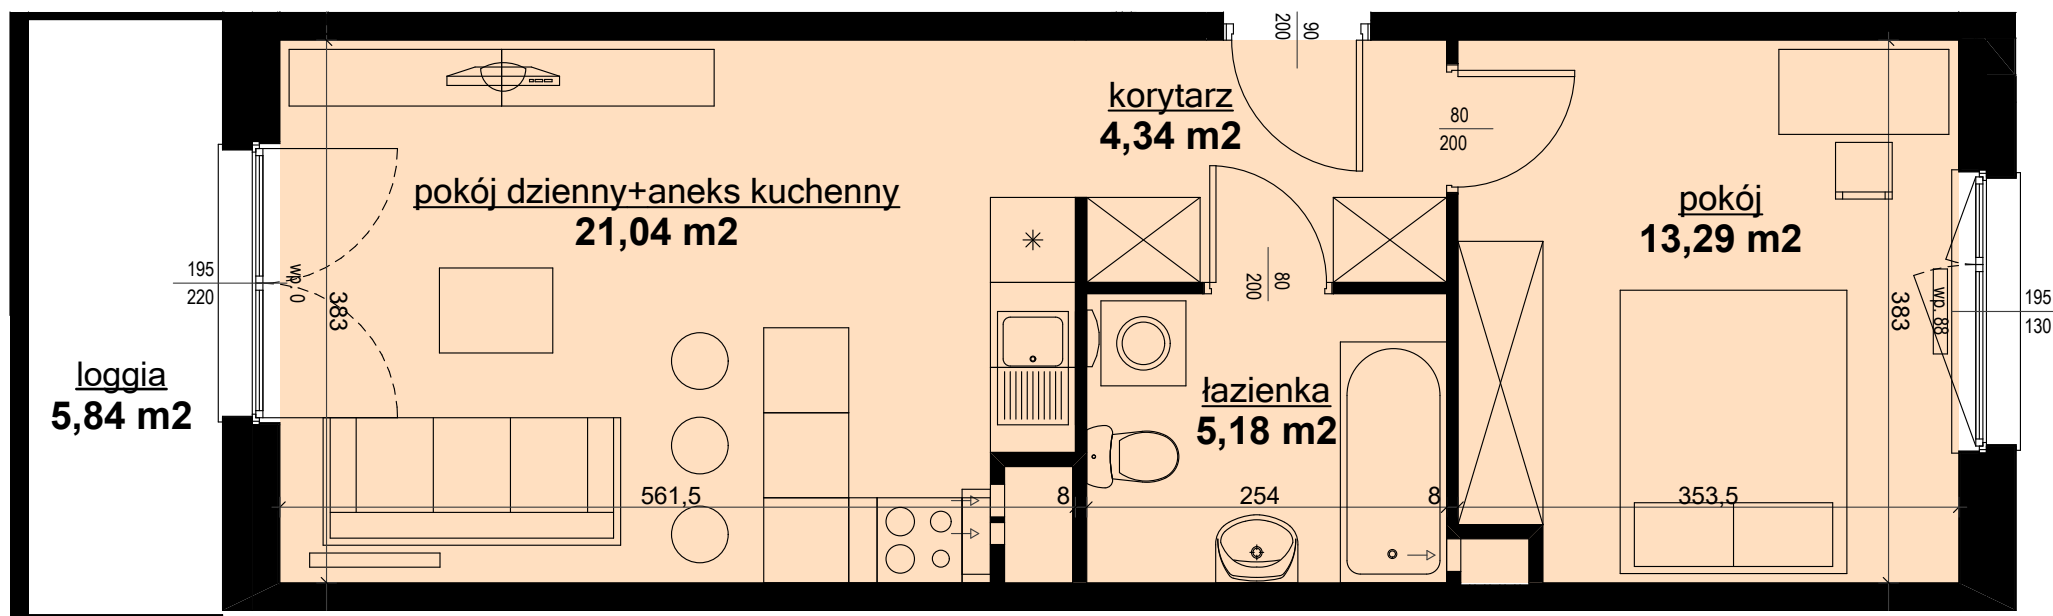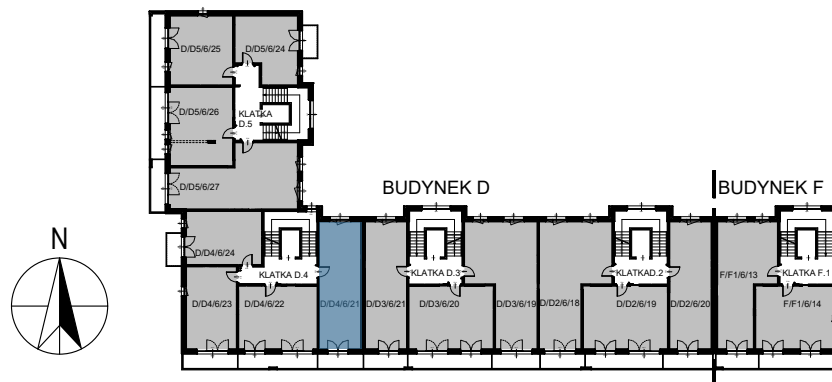

POZNAŃ, UL. HAWELAŃSKA II ETAP